

仕 様 書

| | | | |
|-----|---------|------|--------|
| 品 名 | ガス漏れ警報器 | 納入場所 | 図面のとおり |
| 数 量 | 2 2 台 | | |

(内訳)


| | |
|-------------------|-------|
| ガス漏れ警報器 (YF-417C) | 2 2 個 |
| 取替費 | 1 式 |
| 諸経費 | 1 式 |

(注) 同等品不可とする。

必要に応じ使用説明を行うこと。

【ガス漏れ検知器取替箇所】


□ ……2022年度 取替検知器

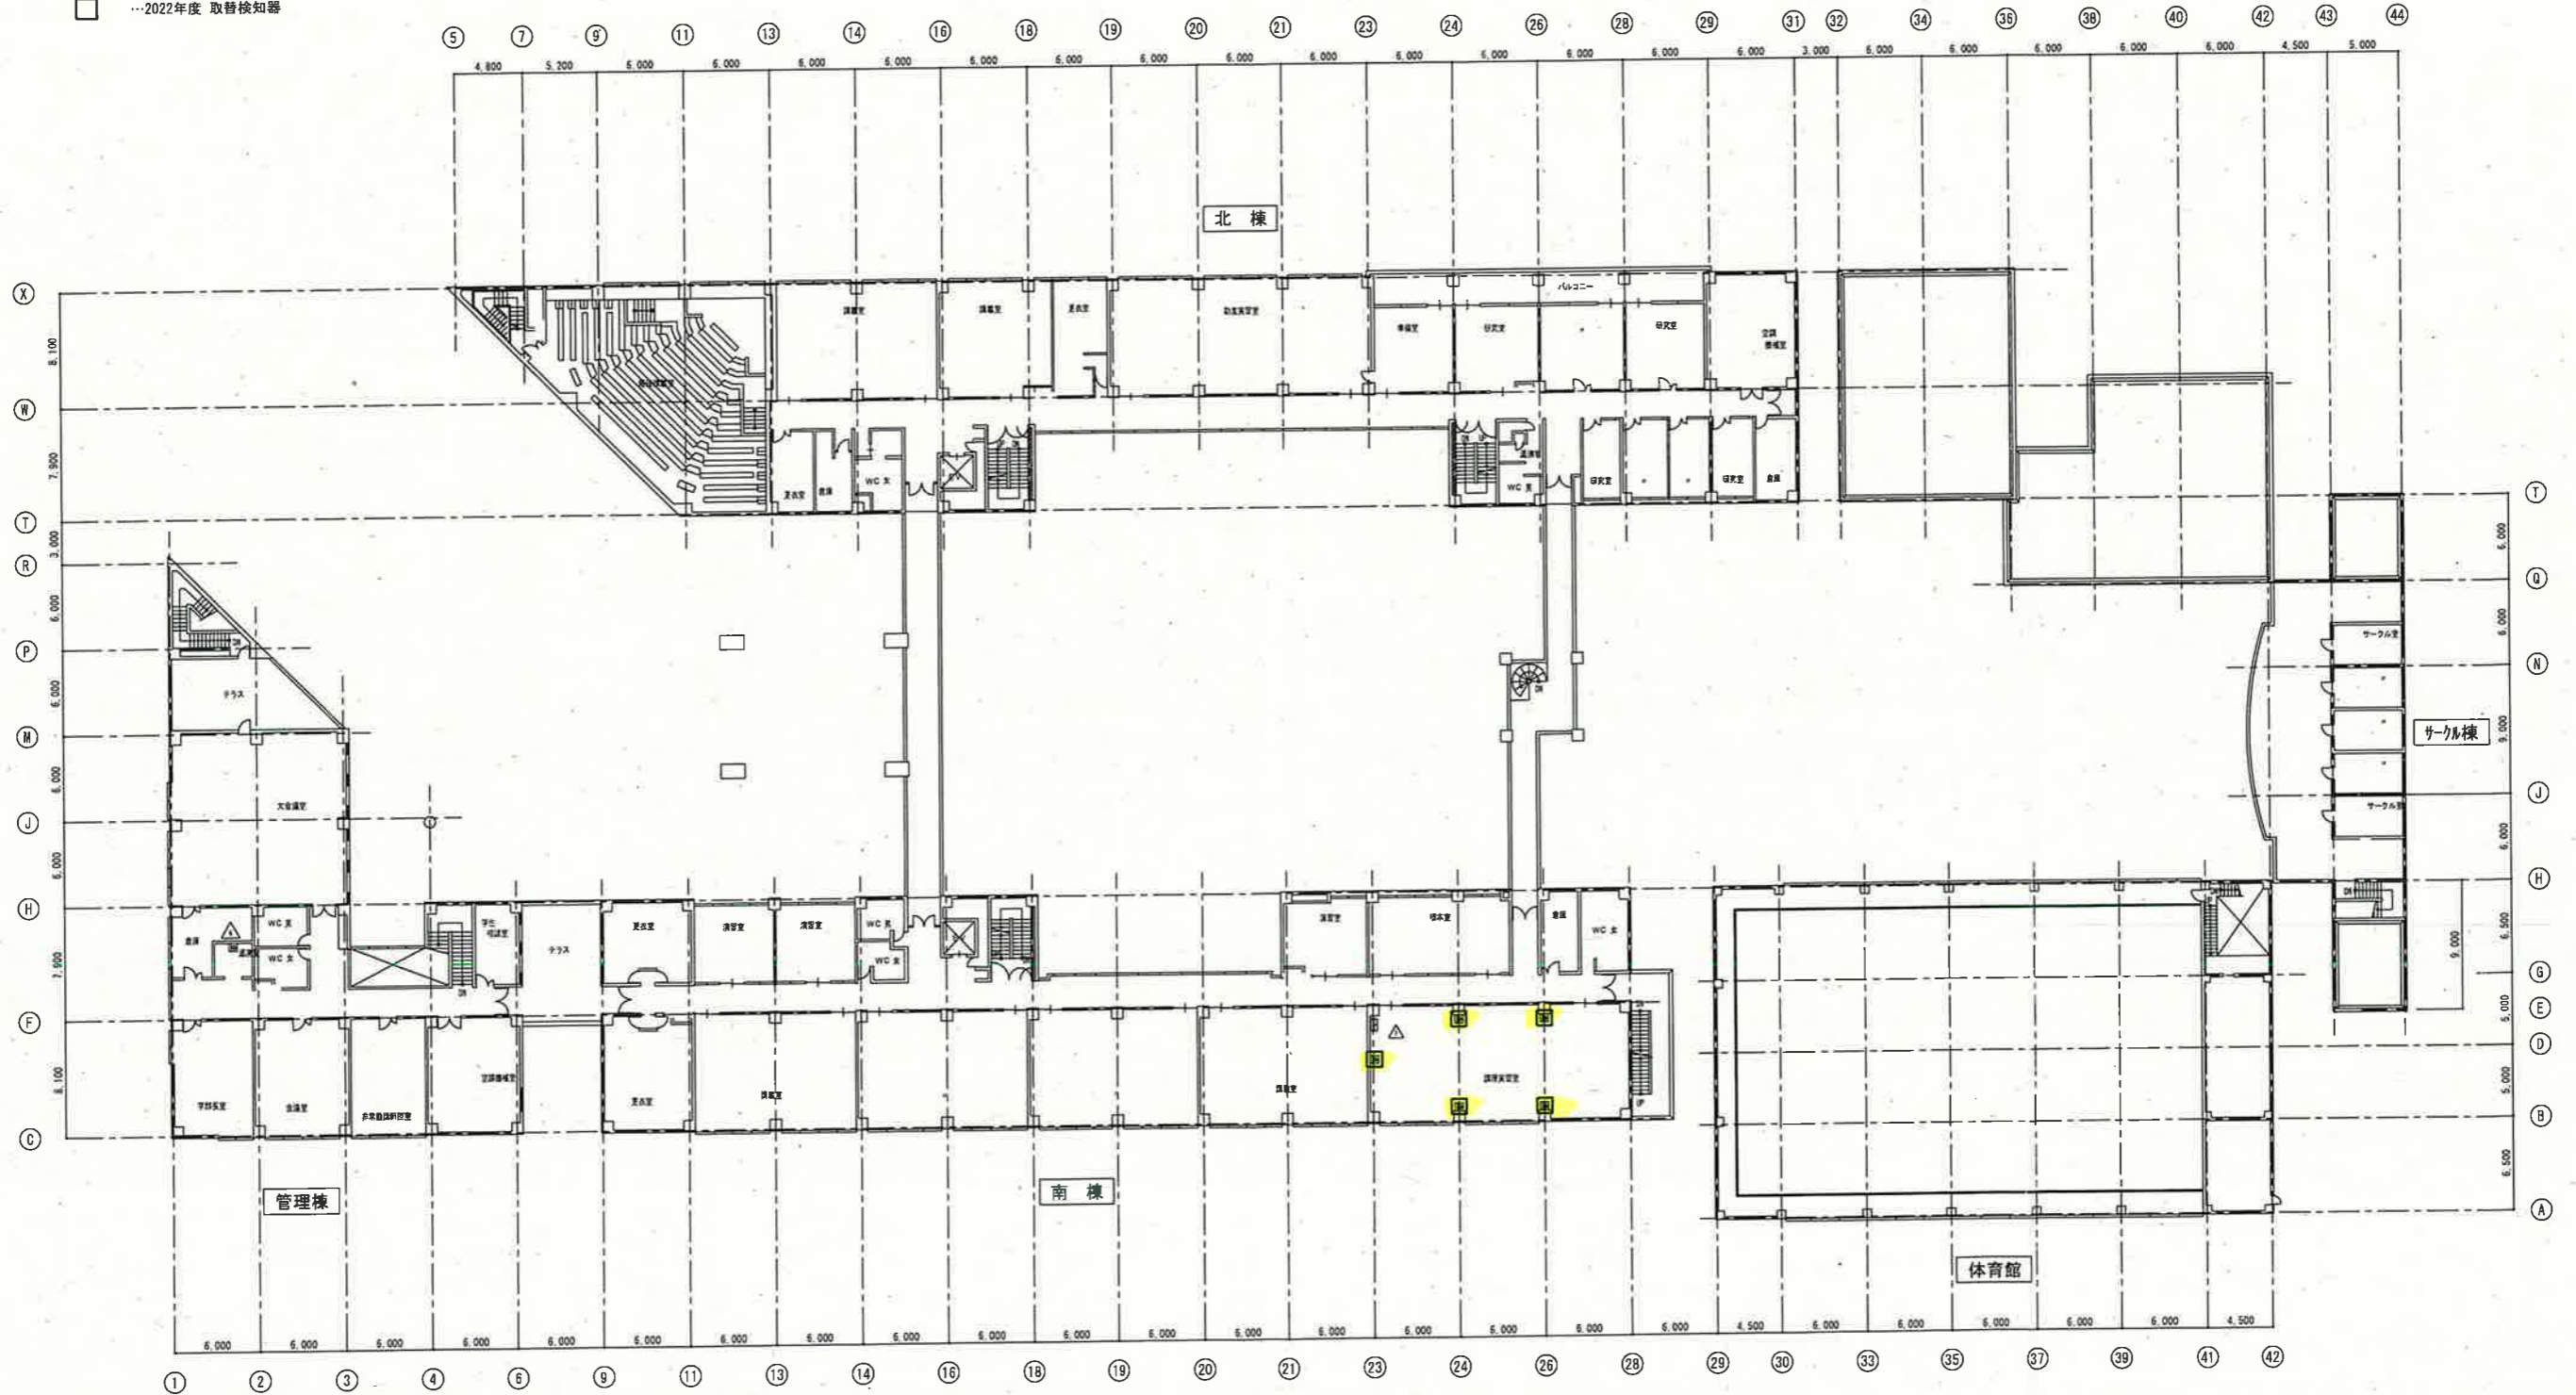

本館・2階平面図

【ガス漏れ検知器取替箇所】



□ ……2022年度 取替検知器

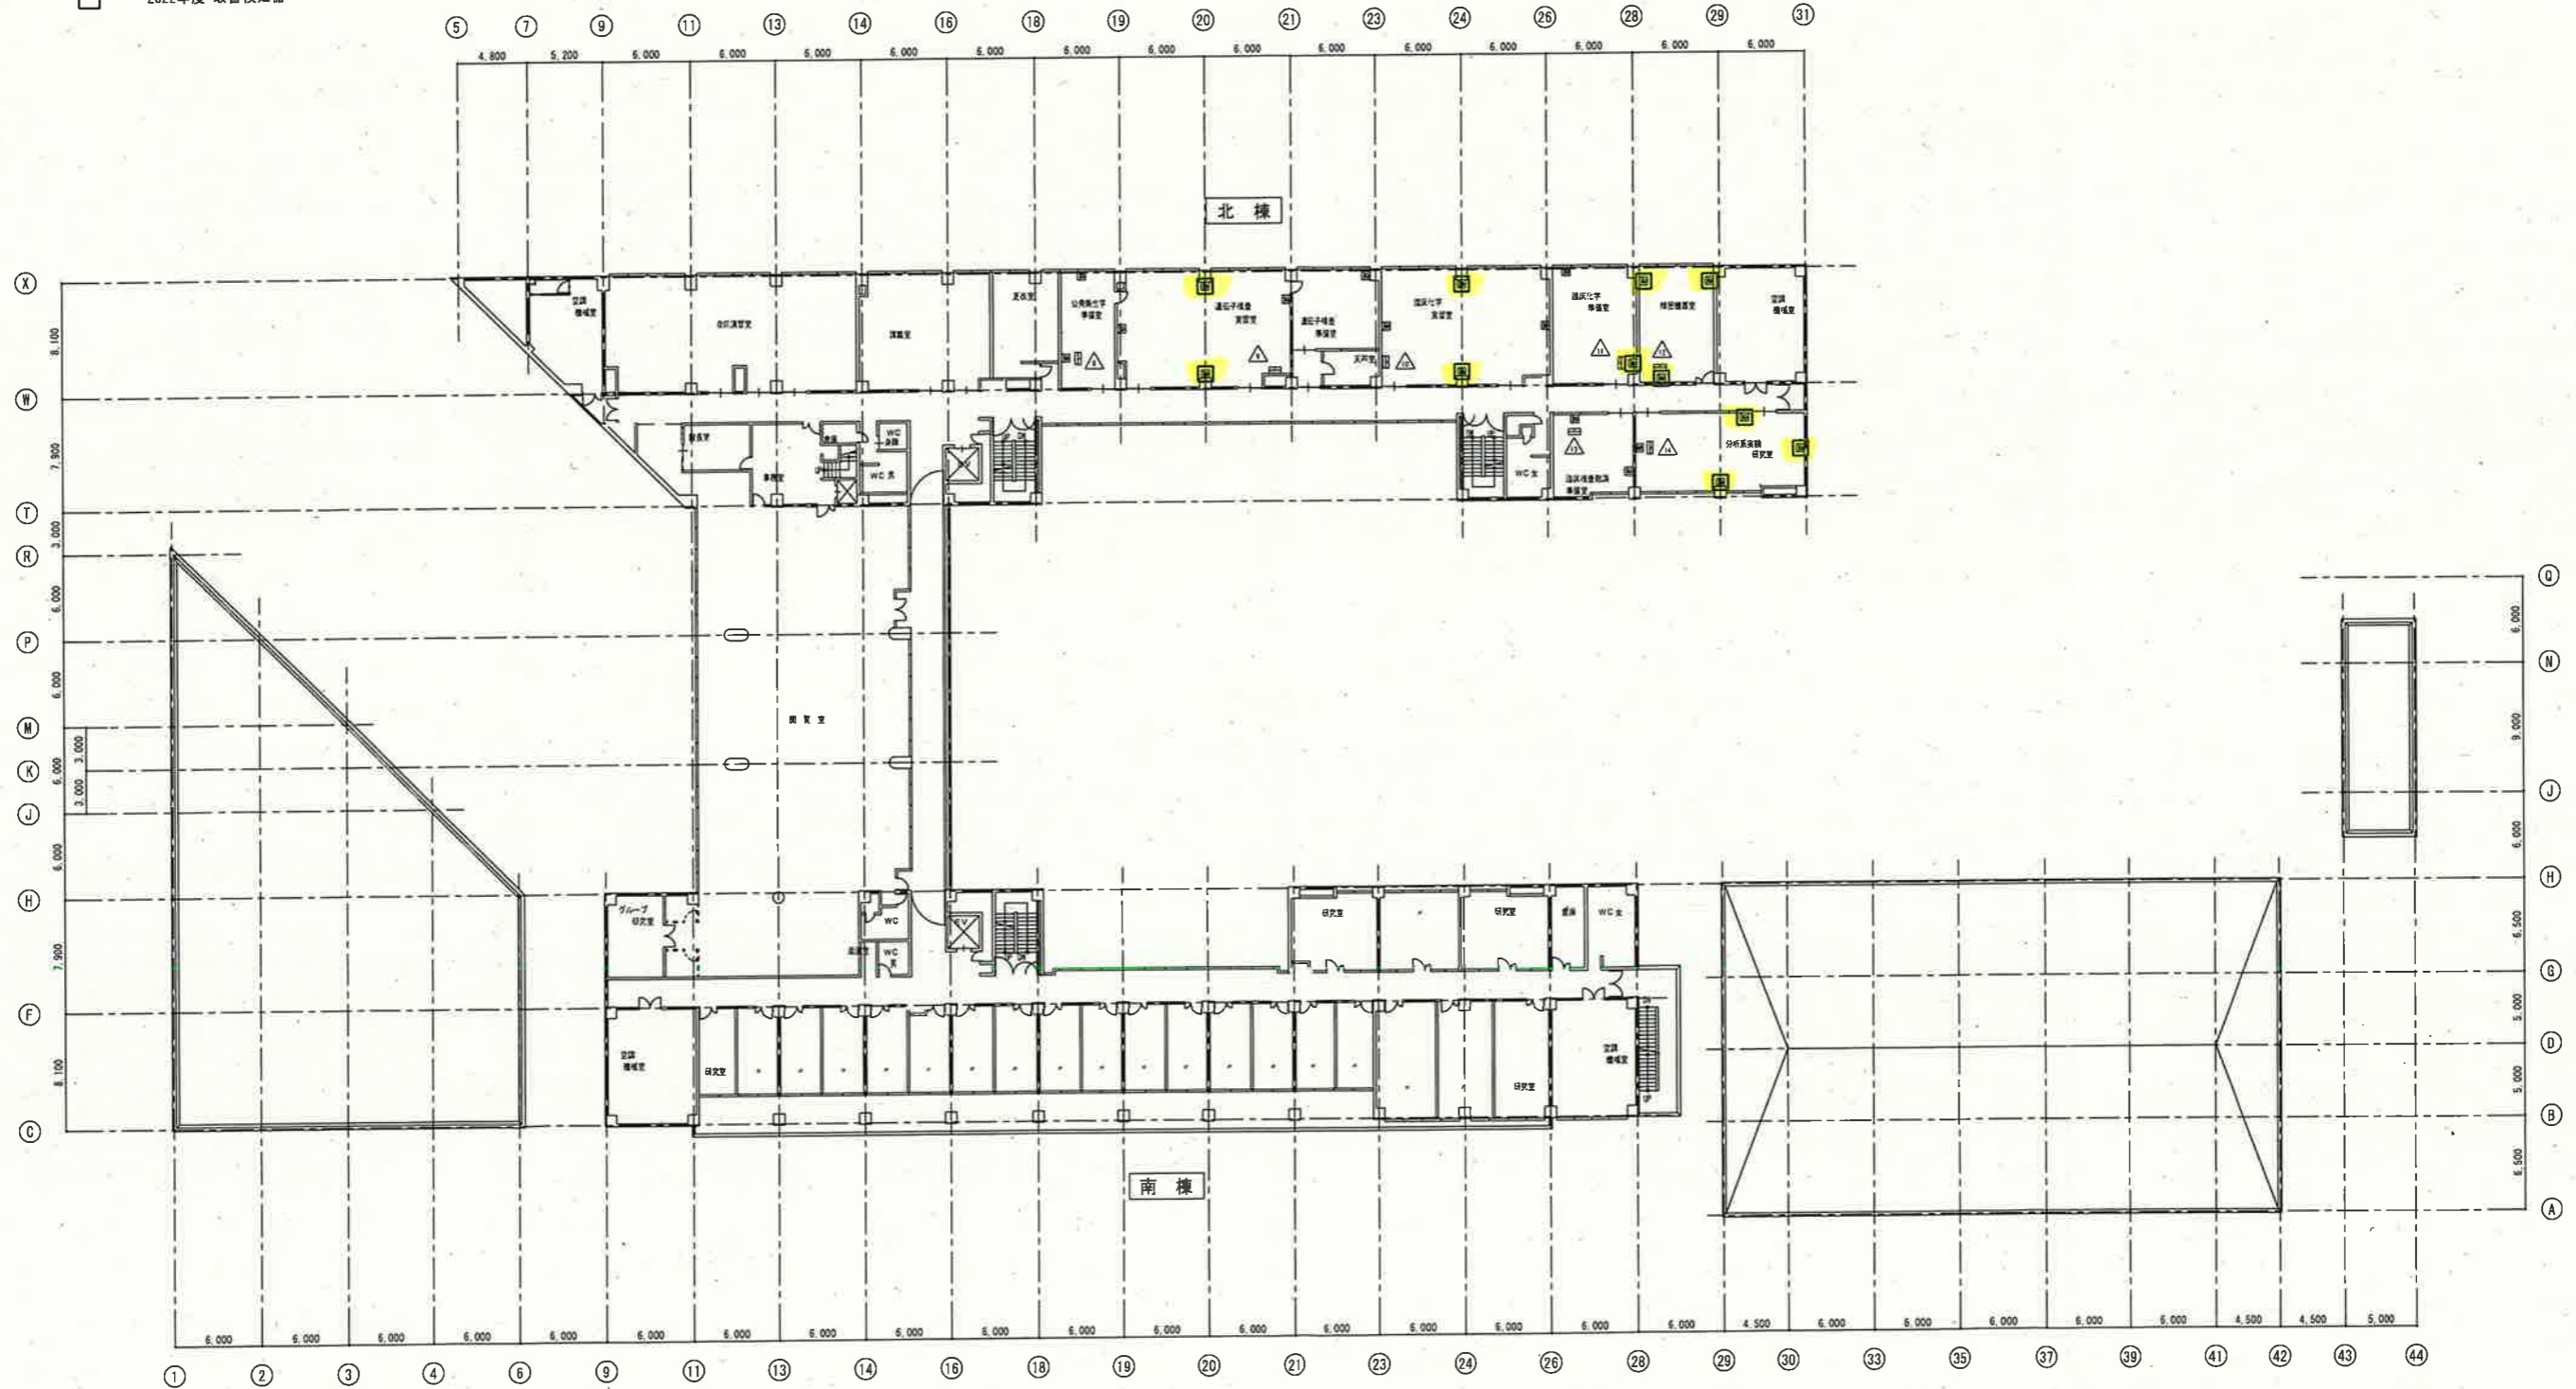

本館 3階平面図

【ガス漏れ検知器取替箇所】

□ ……2022年度 取替検知器

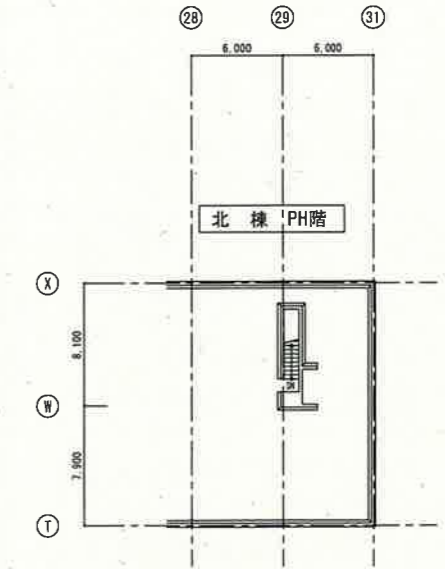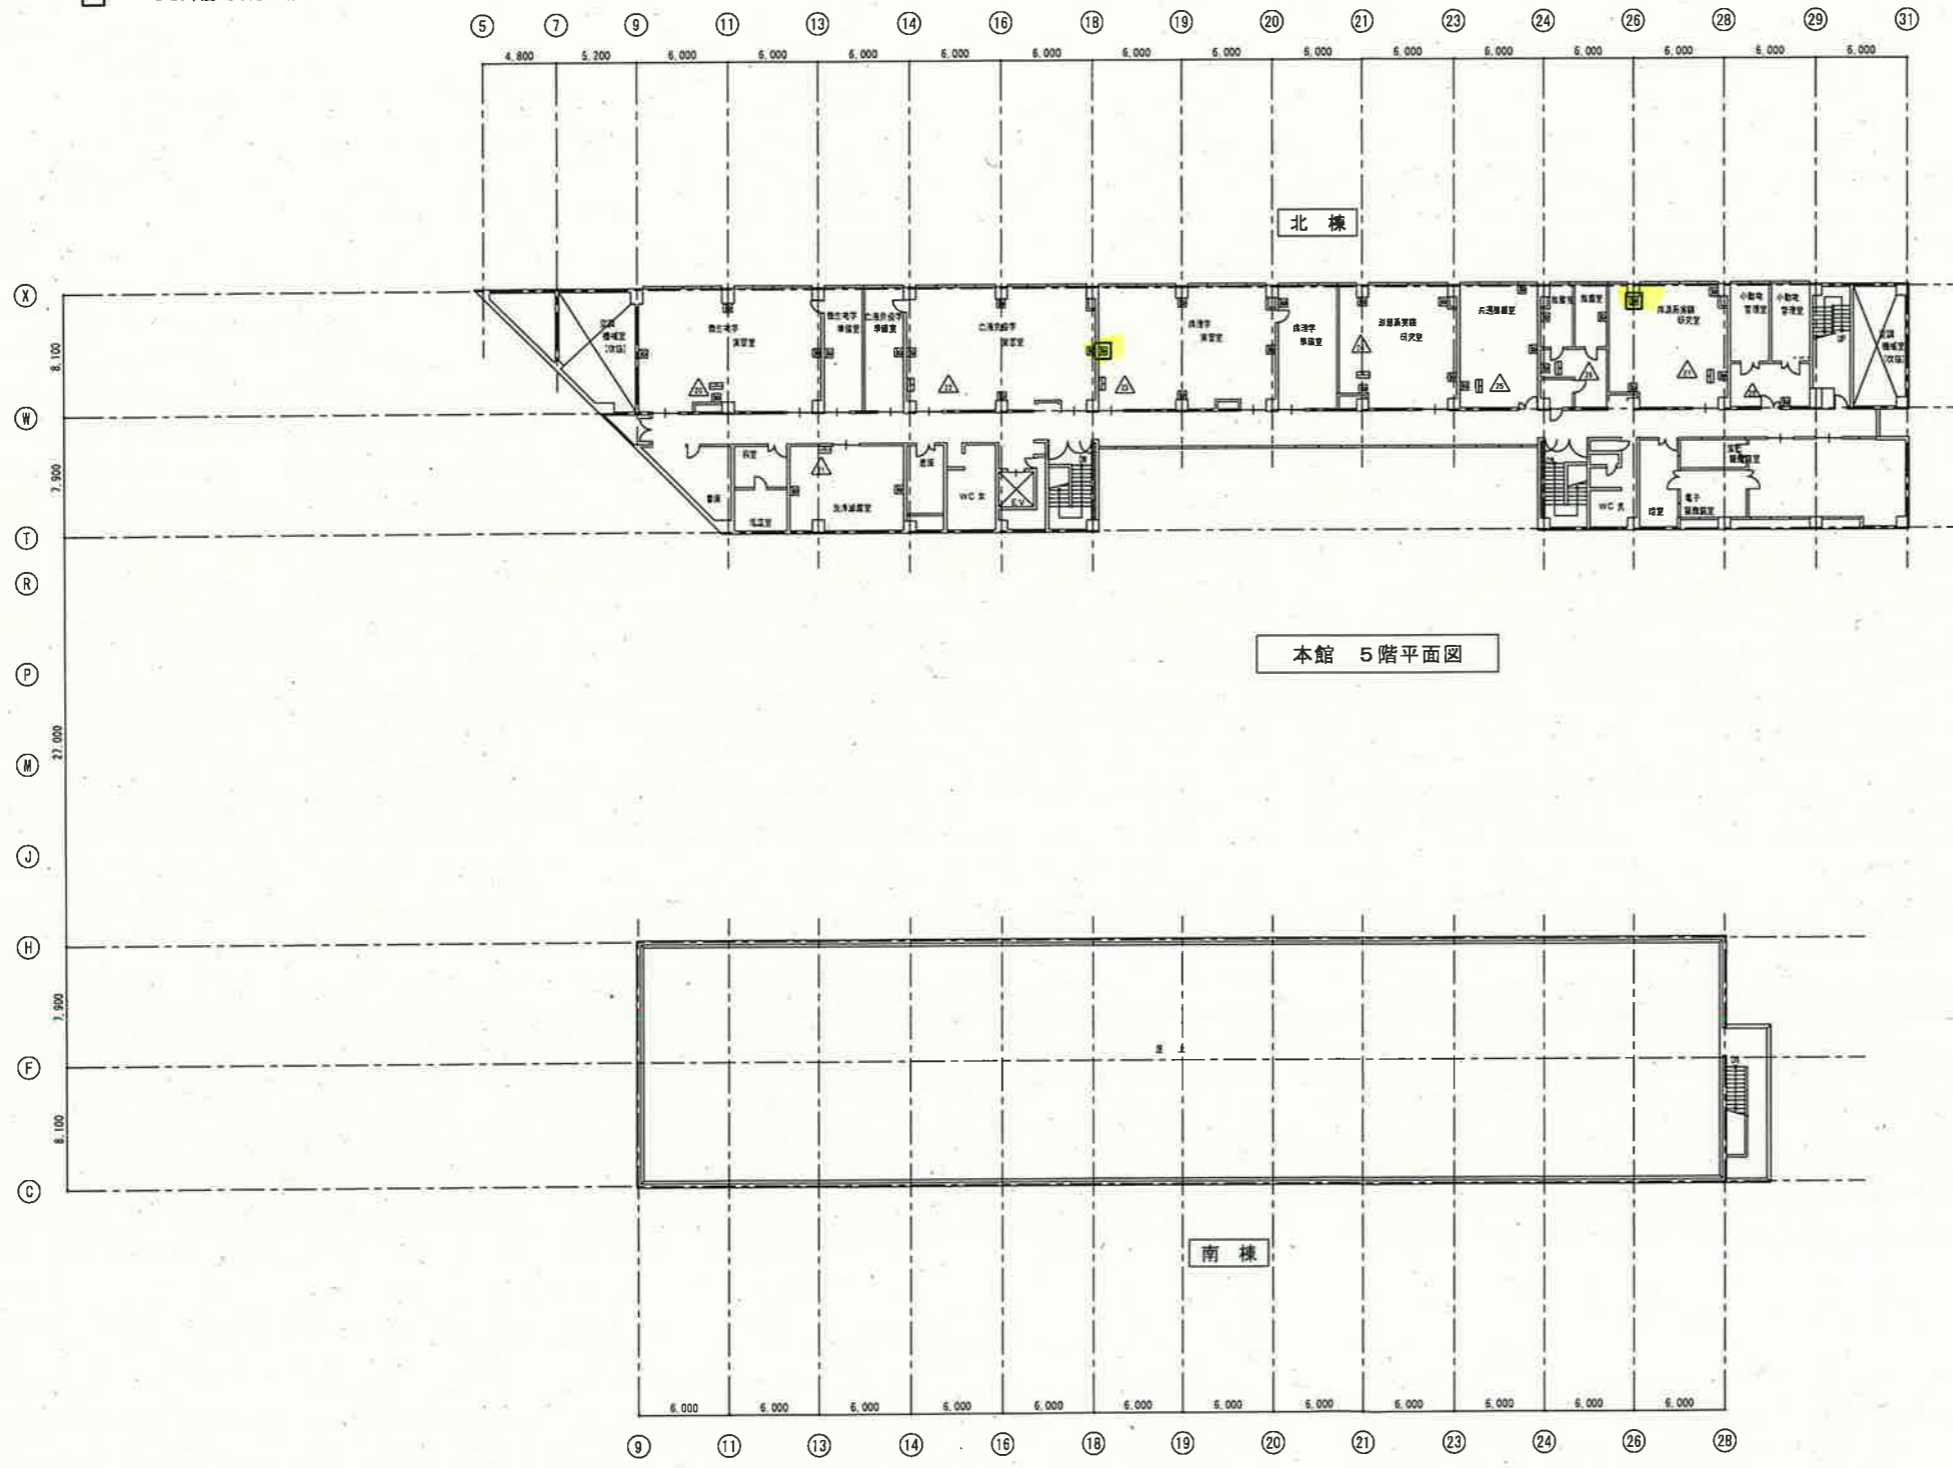

本館 PH階平面図